



OPTIE A

OPTIE C

BOVENSTE VERDIEPING

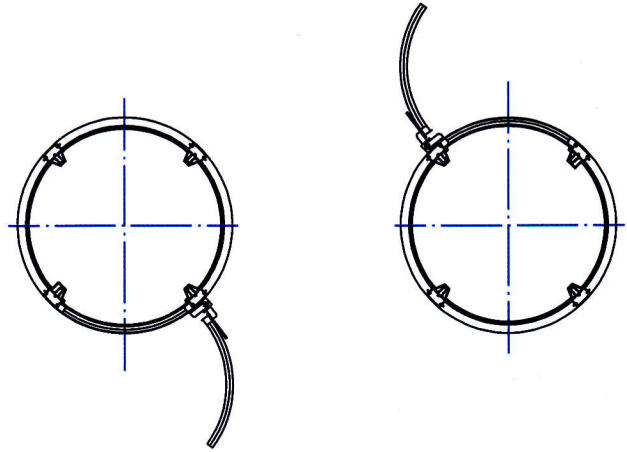


TUSSENVERDIEPING

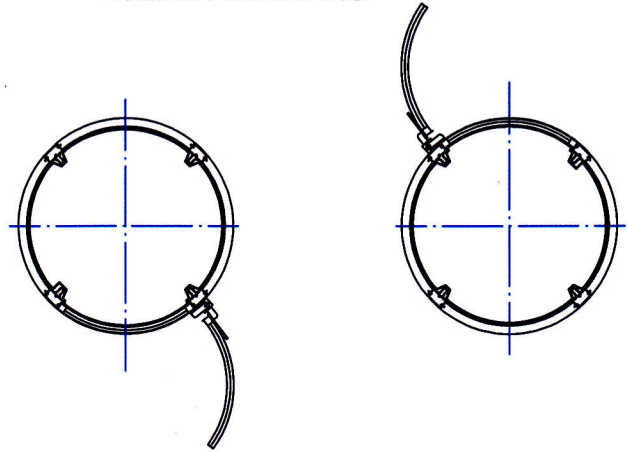

ONDERSTE VERDIEPING

doorsnede B-B

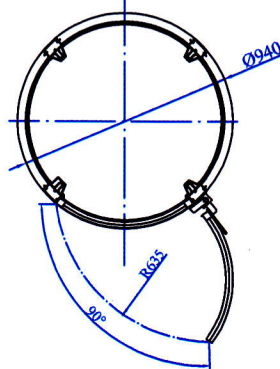

Schaal 1:25

AANVRAAG / ORDER VAN :

DEUR OPTIE A OF C

A

C

MATEN IN MM

H1

H2

H3

T1

T2

- Speciaal beugels voor bevestiging aan de grond
- Geen Speciaal beugelwerk nodig

- Bovenste vloer sparing rond

- Bovenste vloer sparing U met bevestiging